

**UCHWAŁA NR 245/XXXV/18  
RADY GMINY WYSOKIE MAZOWIECKIE**

z dnia 14 czerwca 2018 r.

**w sprawie wyrażenia zgody na ustanowienie służebności przesyłu na nieruchomości stanowiącej własność  
Gminy Wysokie Mazowieckie położonej w miejscowości Wysokie Mazowieckie**

Na podstawie art. 18 ust. 2 pkt 9 lit. a ustawy z dnia 8 marca 1990 r. o samorządzie gminnym (tj. Dz. U. z 2018 r. poz. 994 i 1000) oraz art. 13 ust. 1, art. 28 ust. 1 i art. 37 ust. 1 ustawy z dnia 21 sierpnia 1997 r. o gospodarce nieruchomościami (tj. Dz. U. z 2018 r. poz. 121, 50, 650 i 1000) w nawiązaniu do § 4 ust. 1. uchwały Nr 72/XII/15 z dnia 6 listopada 2015 roku Rady Gminy Wysokie Mazowieckie w sprawie określenia zasad nabywania, zbywania i obciążania nieruchomości stanowiących własność Gminy Wysokie Mazowieckie oraz ich wydzierżawiania lub wynajmowania na czas oznaczony dłuższy niż 3 lata lub czas nieoznaczony, (Dz. Urz. Woj. Podl. poz. 3669), Rada Gminy Wysokie Mazowieckie uchwala, co następuje:

§ 1. Wyraża się zgodę na ustanowienie nieodpłatnej i nieograniczonej w czasie służebności przesyłu na części nieruchomości: działka nr ewidencyjny 658/2 o powierzchni 1,1631 ha położonej w obrębie geodezyjnym miejscowości Wysokie Mazowieckie, stanowiącej własność gminy Wysokie Mazowieckie, KW LM1W/00028161/7 na rzecz PGE Dystrybucja Spółka Akcyjna z siedzibą w Lublinie (Regon 060552840, KRS 0000343124) lub następców prawnych tej spółki, zgodnie z załącznikiem graficznym do niniejszej Uchwały.

§ 2. Szczegółowe warunki służebności zostaną określone w umowie zawartej w formie aktu notarialnego o ustanowieniu służebności przesyłu.

§ 3. Wykonanie uchwały powierza się Wójtowi Gminy.

§ 4. Uchwała wchodzi w życie z dniem podjęcia.

Przewodniczący Rady Gminy

**Sławomir Jan Misiewicz**



Skicz orientacji

Nr arkusza mapy zasadniczej: 8.189.08.22.4.2  
 Nr arkusza mapy ewidencji gruntów i budynków: 10  
 Układ współrzędnych płaskich: 2000.8  
 Układ wysokości: Kronsztad 60

**MAPA DO CELÓW PROJEKTOWYCH**  
 Skala 1:500

**Miejscowość: WYSOKIE MAZOWIECKIE**

Powiat: wysokomazowiecki

Jedn. ewid.: 201301\_1, Wysokie Mazowieckie

Obręb: Nr 0001, Wysokie Mazowieckie

Mapa aktualna w granicach określonych linią: ---  
 wykonana w pracowni geodezyjnej

**GEO-PROJEKT**

Mariusz Bagiński  
 18-200 Wysokie Mazowieckie, ul. Szpitalna 48B  
 NIP 729-136-74-29 Pregon 200054797  
 tel. 604 554 892


Nr ewid. zgl.: GN.6642.782.2016 Wysokie Maz. dn. 01.07.2016 r.

Mapę wykonał: **GEODETA UPRAWNIONY**  
 mgr inż. Mariusz Bagiński  
 Zaśw. nr 19996

Punkty osnowy I-III klasy w zasięgu opracowania: 110103, 110105, 1

Poswiadcza się, że niniejszy dokument został opracowany w wyniku prac geodezyjnych i kartograficznych, których rezultaty zawiera operat techniczny wpisany do ewidencji materiałów państwowego zasobu geodezyjnego i kartograficznego

Organ prowadzący państwowy zasób geodezyjny i kartograficzny	STAROSTA WYSOKOMAZOWIECKI
Identyfikator ewidencyjny materiału zasobu	P.2013.2016. 329
Data wpisania operatu technicznego do ewidencji materiałów zasobu	2016-07-12
Imię i nazwisko osoby reprezentującej organ	Z up. STAROSTY mgr Teresa Dawida Lapińska

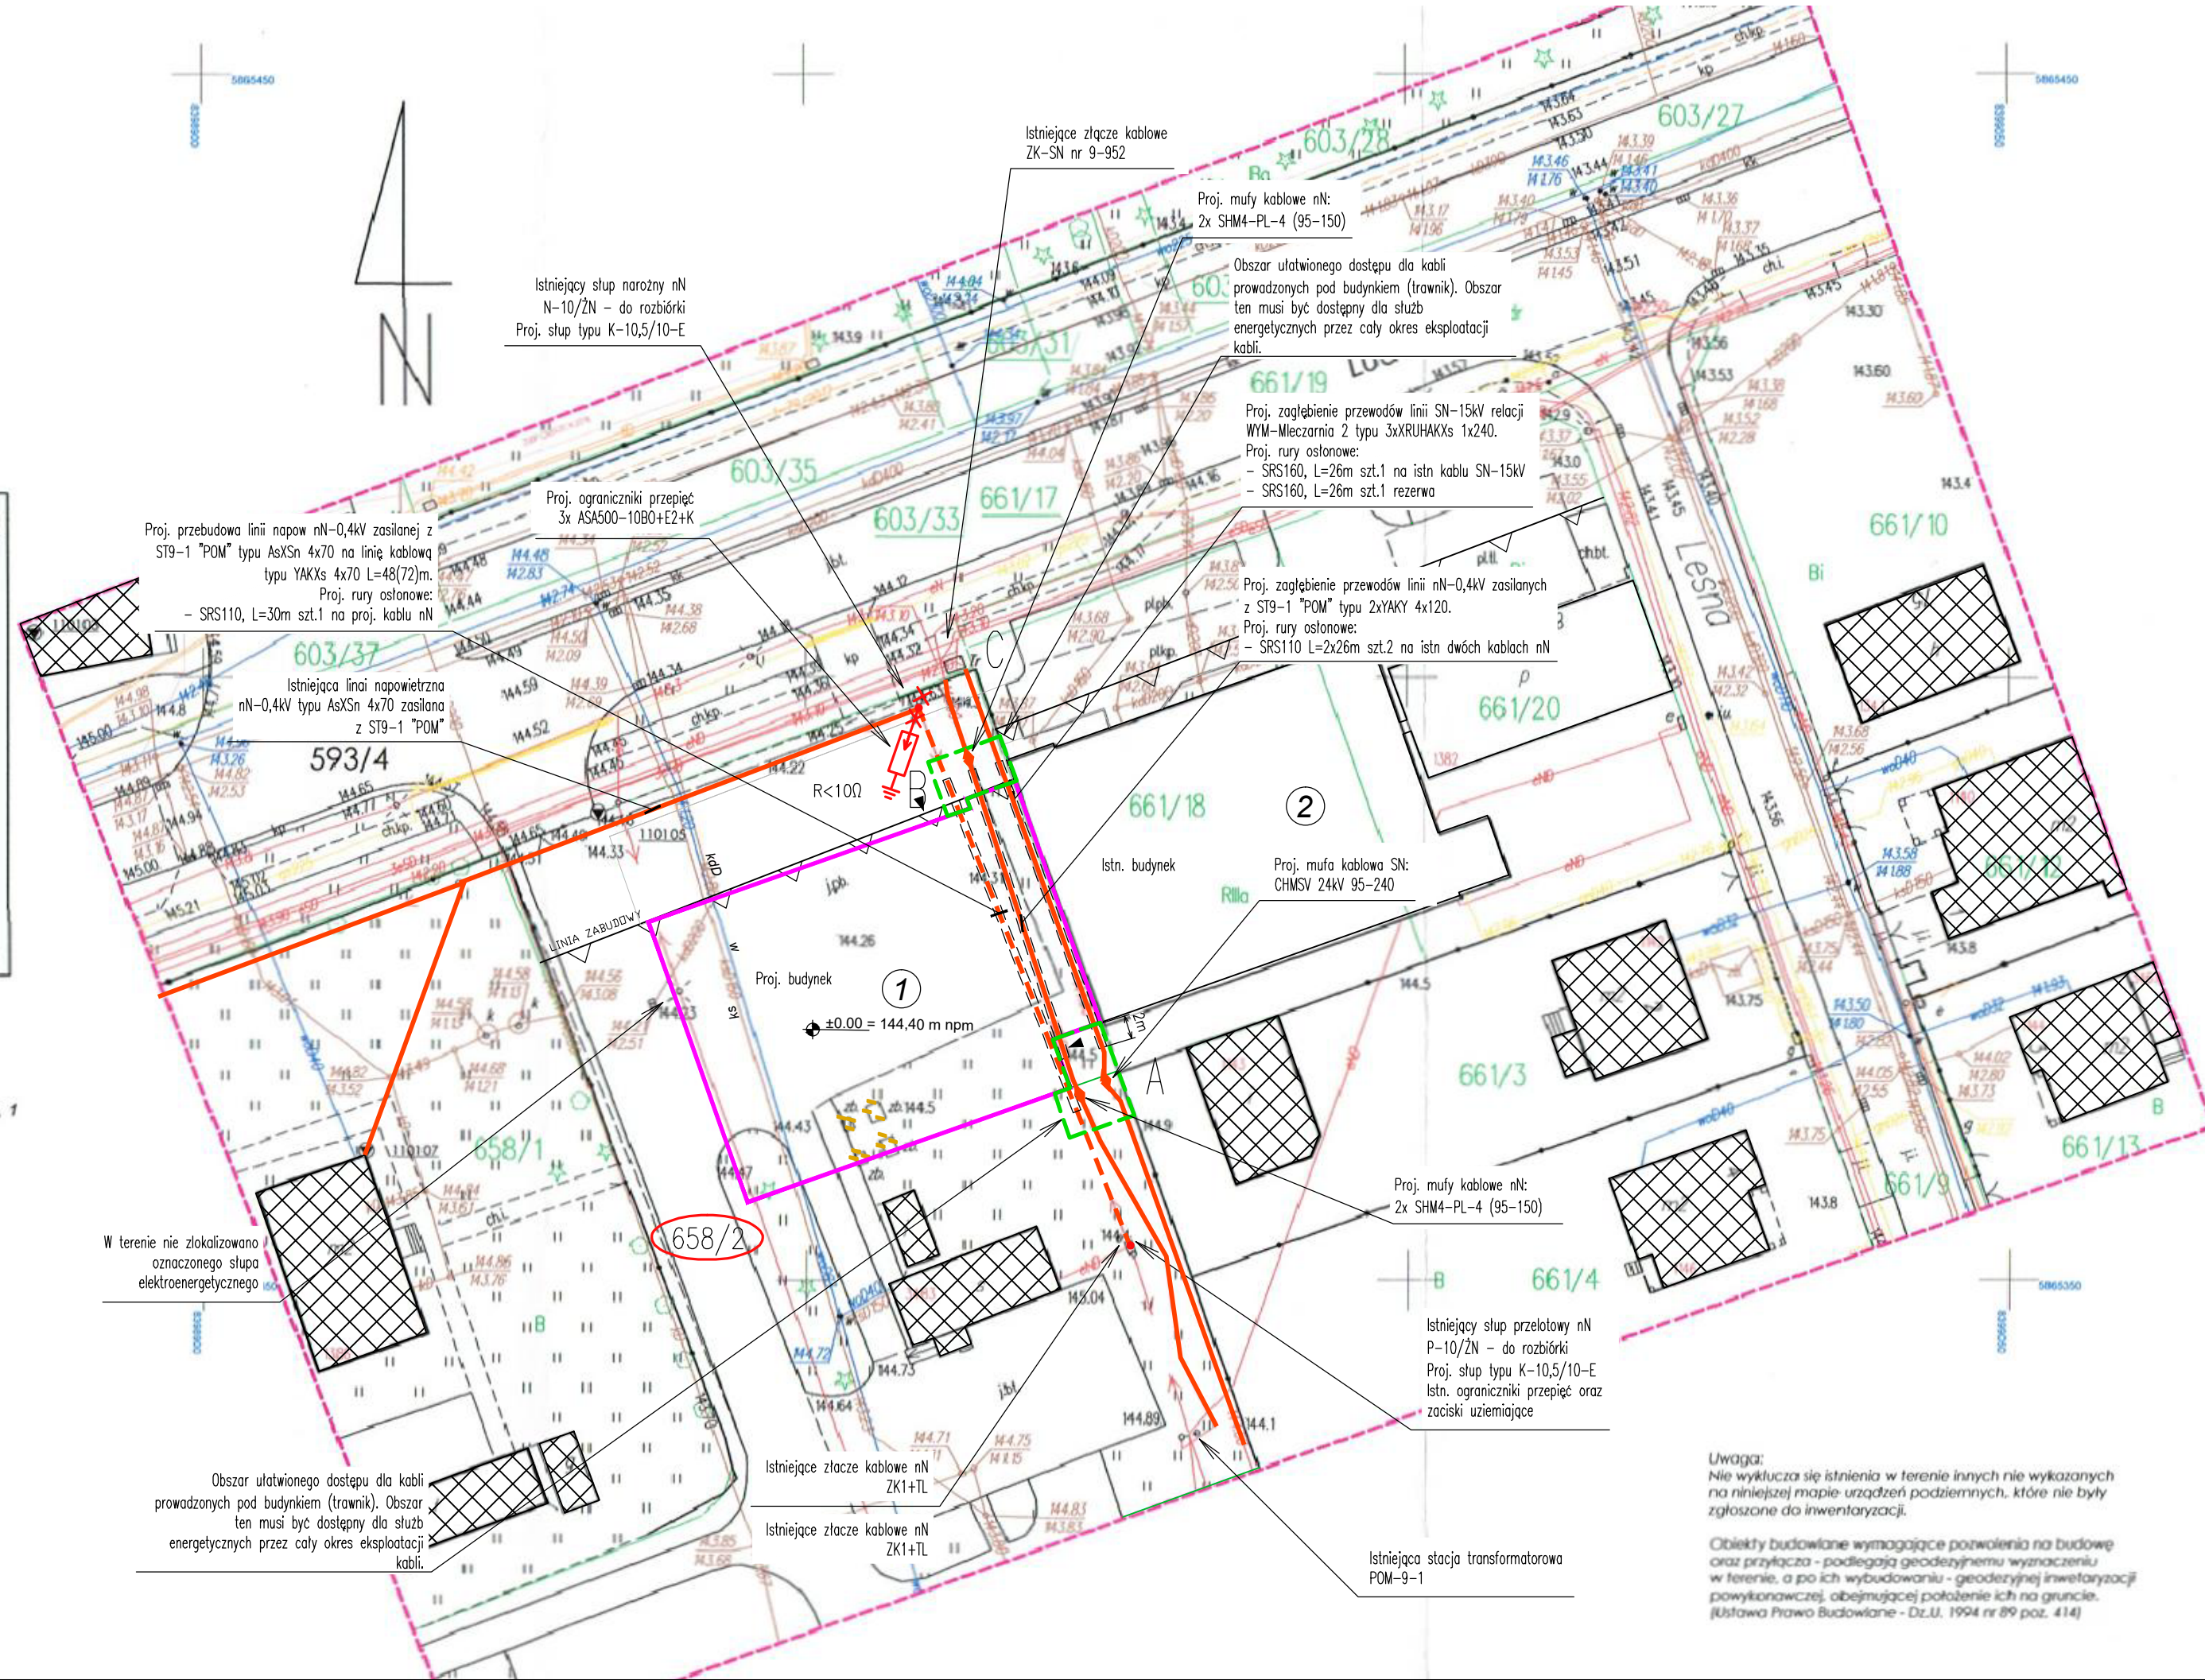

Uzgodniono trasę przebudowywanych urządzeń elektroenergetycznych pod względem zgodności z warunkami usunięcia kolizji nr. RE3/RM3/T3/8018/18/2016.  
 Bielsk Podlaski, dn. 11.01.2017r.

Oddział Bielsk Podlaski  
 Rejon Energetyczny Bielsk Podlaski  
 Tomasz Średniczek  
 17 100 Bielsk Podlaski ul. 11 listopada 11  
 tel. (85) 676 63 00, fax (85) 676 63 09

Za zgodność z oryginałem:  
 Janusz Topolski

mgr inż. JANUSZ TOPOLSKI  
 Uprawnienia budowlane do projektowania bez ograniczeń w specjalności instalacyjnej w zakresie sieci, instalacji urządzeń elektrycznych i elektroenergetycznych Nr ewid. B15/01

**LEGENDA**

Urządzenia projektowane poniższym opracowaniem

- - - - - projektowane linie kablowe doziemne nN-0,4kV
- projektowany słup linii napowietrznej nN-0,4kV
- proj. rura osłonowa
- proj. obszar ułatwionego dostępu dla kabli prowadzonych pod budynkiem
- obrys planowanego do wybudowania budynku
- A-B oznaczenie odcinka linii kablowych do przebudowy

Urządzenia podlegające rozbiórce wg poniższego opracowania

- ⚡ Istniejący słup linii napowietrznej nN-0,4kV - do rozbiórki

Urządzenia istniejące

- istn. kabel energetyczny
- istn. kanalizacja telefoniczna
- istn. wodociąg
- istn. gazociąg

Branża: INSTALACJE ELEKTRYCZNE		RYS. NR
PPJT TOPOLSKI		IE01
Janusz Topolski		Arkusz nr 1
16-001 Kleosin ul. Tuwima 17 tel. 604-508-256		
Nazwa Rysunku	Projekt zagospodarowania terenu	
Objekt	Przebudowa linii kablowych nN-0,4kV oraz SN-15kV. Przebudowa linii napowietrznej nN-0,4kV.	
Inwestor	MAZOWIECKIE ZAKŁADY GRAFICZNE s.c. 18-200 Wysokie Mazowieckie, ul. Ludowa 89	
Opracował	Szymon Bielaga	Skala
Projektant	Janusz Topolski BI/05/01	1:500
Prawa autorskie zastrzeżone. USTAWA z dn. 4.02.1994r		Data: 11.2016 Strona 1