


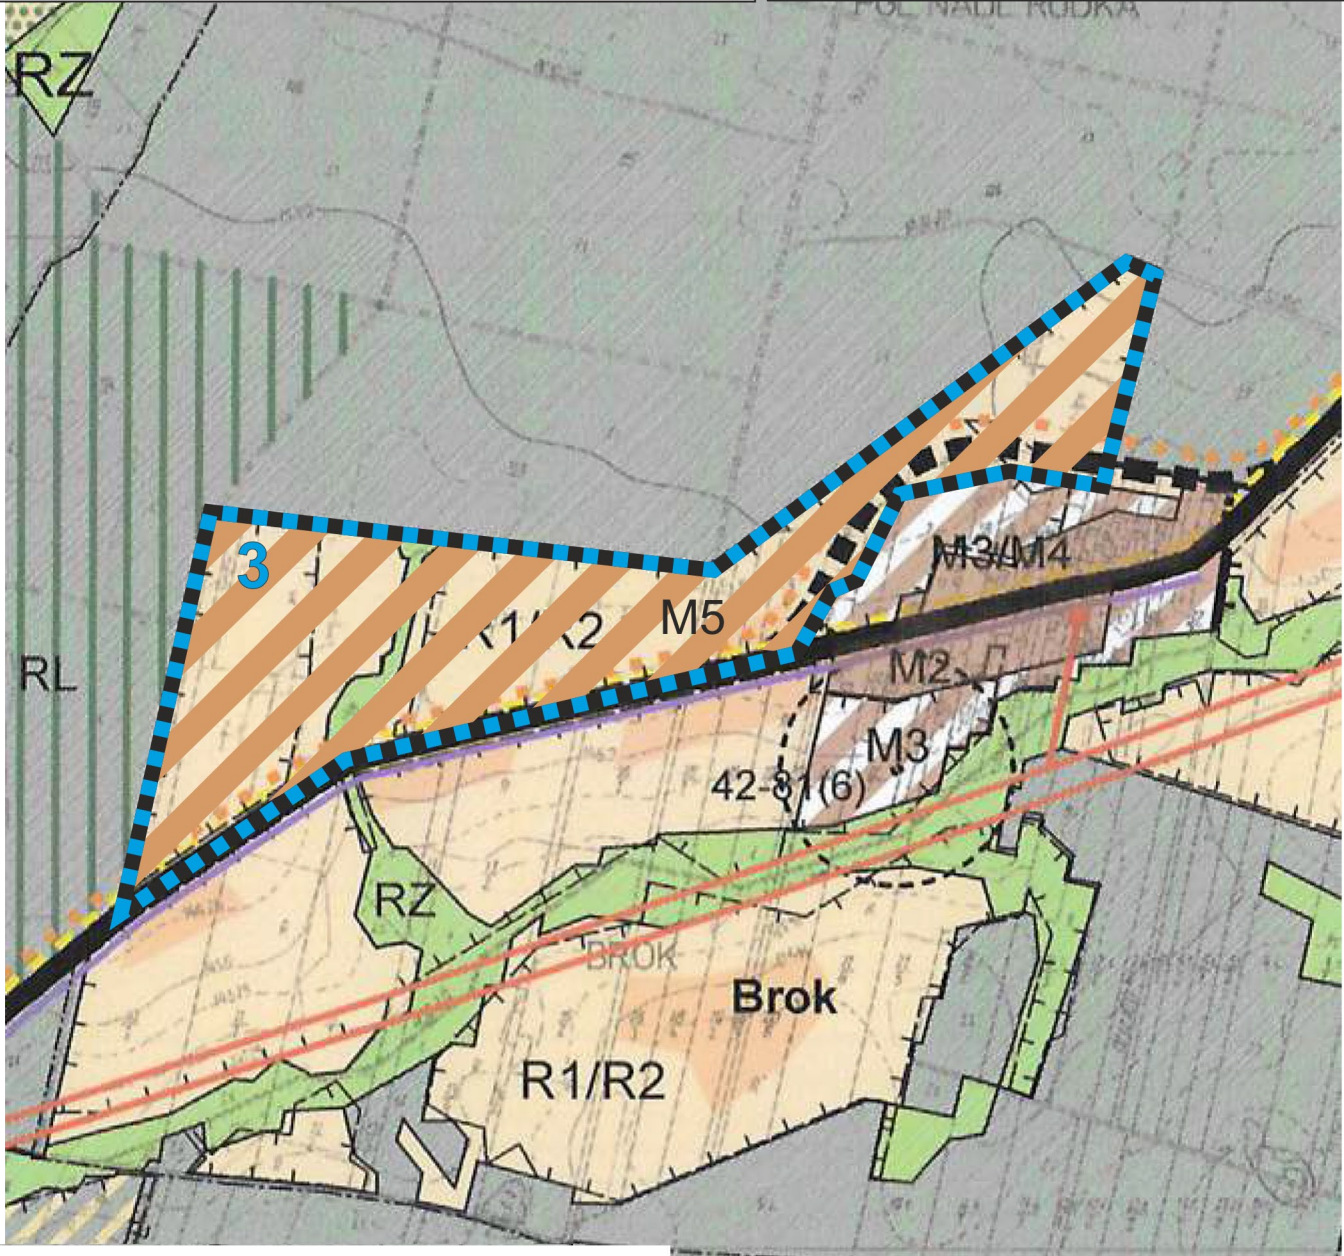


**FRAGMENT RYSUNKU STUDIUM
KIERUNKÓW ZAGOSPODAROWANIA
PRZESTRZENNEGO GMINY WYSOKIE
MAZOWIECKIE Z UWIDOCZNIĄ ZMIANĄ
OBSZAR NR 3 BROK**

**ZAŁĄCZNIK NR 2/3
DO UCHWAŁY NR
RADY GMINY WYSOKIE MAZOWIECKIE
Z DNIA**

SKALA 1 : 20 000



OBSZAR OBJĘTY ZMIANĄ STUDIUM

-  granica zmiany studium
-  numer zmiany studium
-  M5 - tereny aktywności gospodarczo-rolniczej, gospodarczej, produkcyjno-usługowej z zabudową mieszkalną towarzyszącą

Zmiana Studium	
Główny Projektant zmiany Studium (od czerwca 2020 roku)	mgr inż. arch. Diana Polkowska WA- 294/KW/235/2014 numer członkowski wpisu SPIU-059/2015
Zespół autorski	mgr inż. Anna Kazimierzczak
Główny Projektant zmiany Studium (do sierpnia 2019 roku)	mgr inż. arch. Joanna Jasiewicz