


**FRAGMENT RYSUNKU STUDIUM
KIERUNKÓW ZAGOSPODAROWANIA
PRZESTRZENNEGO GMINY WYSOKIE
MAZOWIECKIE Z UWIDOCZNIĄ ZMIANĄ
OBSZAR NR 2 BRZÓSKI-FALKI**

**ZAŁĄCZNIK NR 2/2
DO UCHWAŁY NR
RADY GMINY WYSOKIE MAZOWIECKIE
Z DNIA**

SKALA 1 : 20 000

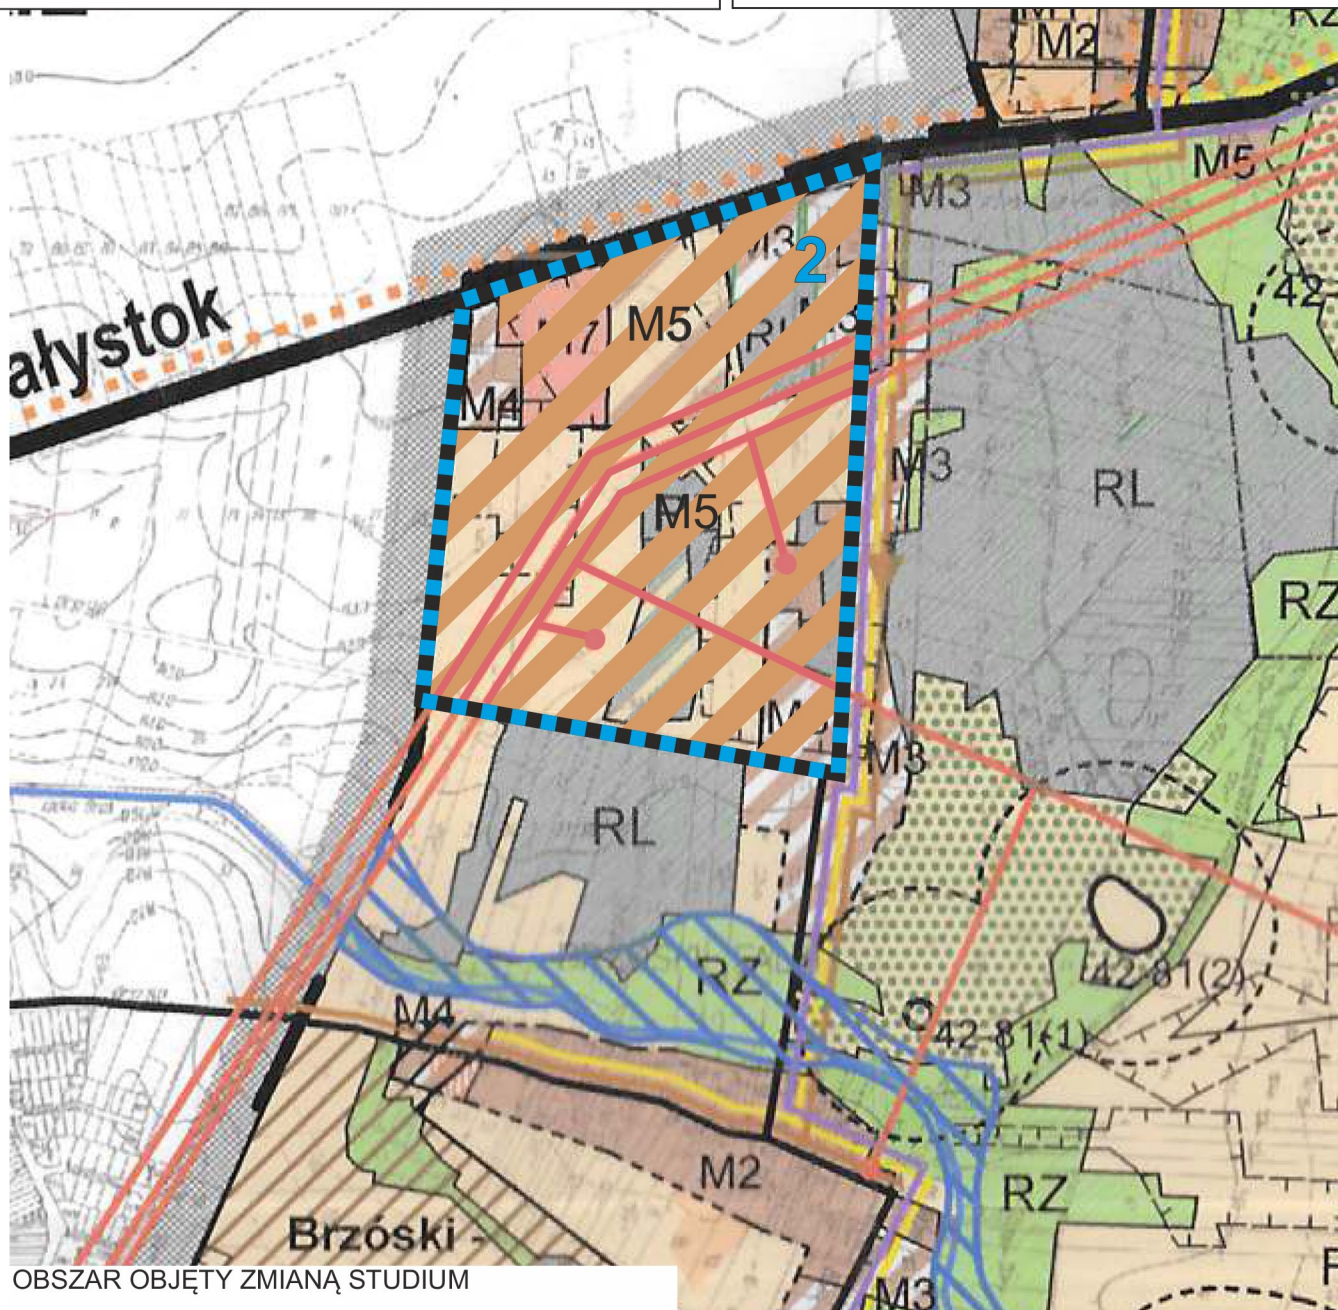

OBSZAR OBJĘTY ZMIANĄ STUDIUM



granica zmiany studium



numer zmiany studium



M5 - tereny aktywności gospodarczo-rolniczej,
gospodarczej, produkcyjno-usługowej z zabudową
mieszkalną towarzyszącą

Zmiana Studium

Główny Projektant zmiany Studium
(od czerwca 2020 roku)

mgr inż. arch. Diana Polkowska
WA- 294/KW/235/2014
numer członkowski wpisu SPIU-059/2015

Zespół autorski

mgr inż. Anna Kazimierzczak

Główny Projektant zmiany Studium
(do sierpnia 2019 roku)

mgr inż. arch. Joanna Jasiewicz