


**FRAGMENT RYSUNKU STUDIUM  
KIERUNKÓW ZAGOSPODAROWANIA  
PRZESTRZENNEGO GMINY WYSOKIE  
MAZOWIECKIE Z UWIDOCZNIĄ ZMIANĄ  
OBSZAR NR 5 FASZCZE**

**ZAŁĄCZNIK NR 2/5  
DO UCHWAŁY NR .....  
RADY GMINY WYSOKIE MAZOWIECKIE  
Z DNIA .....**

**SKALA 1 : 20 000**

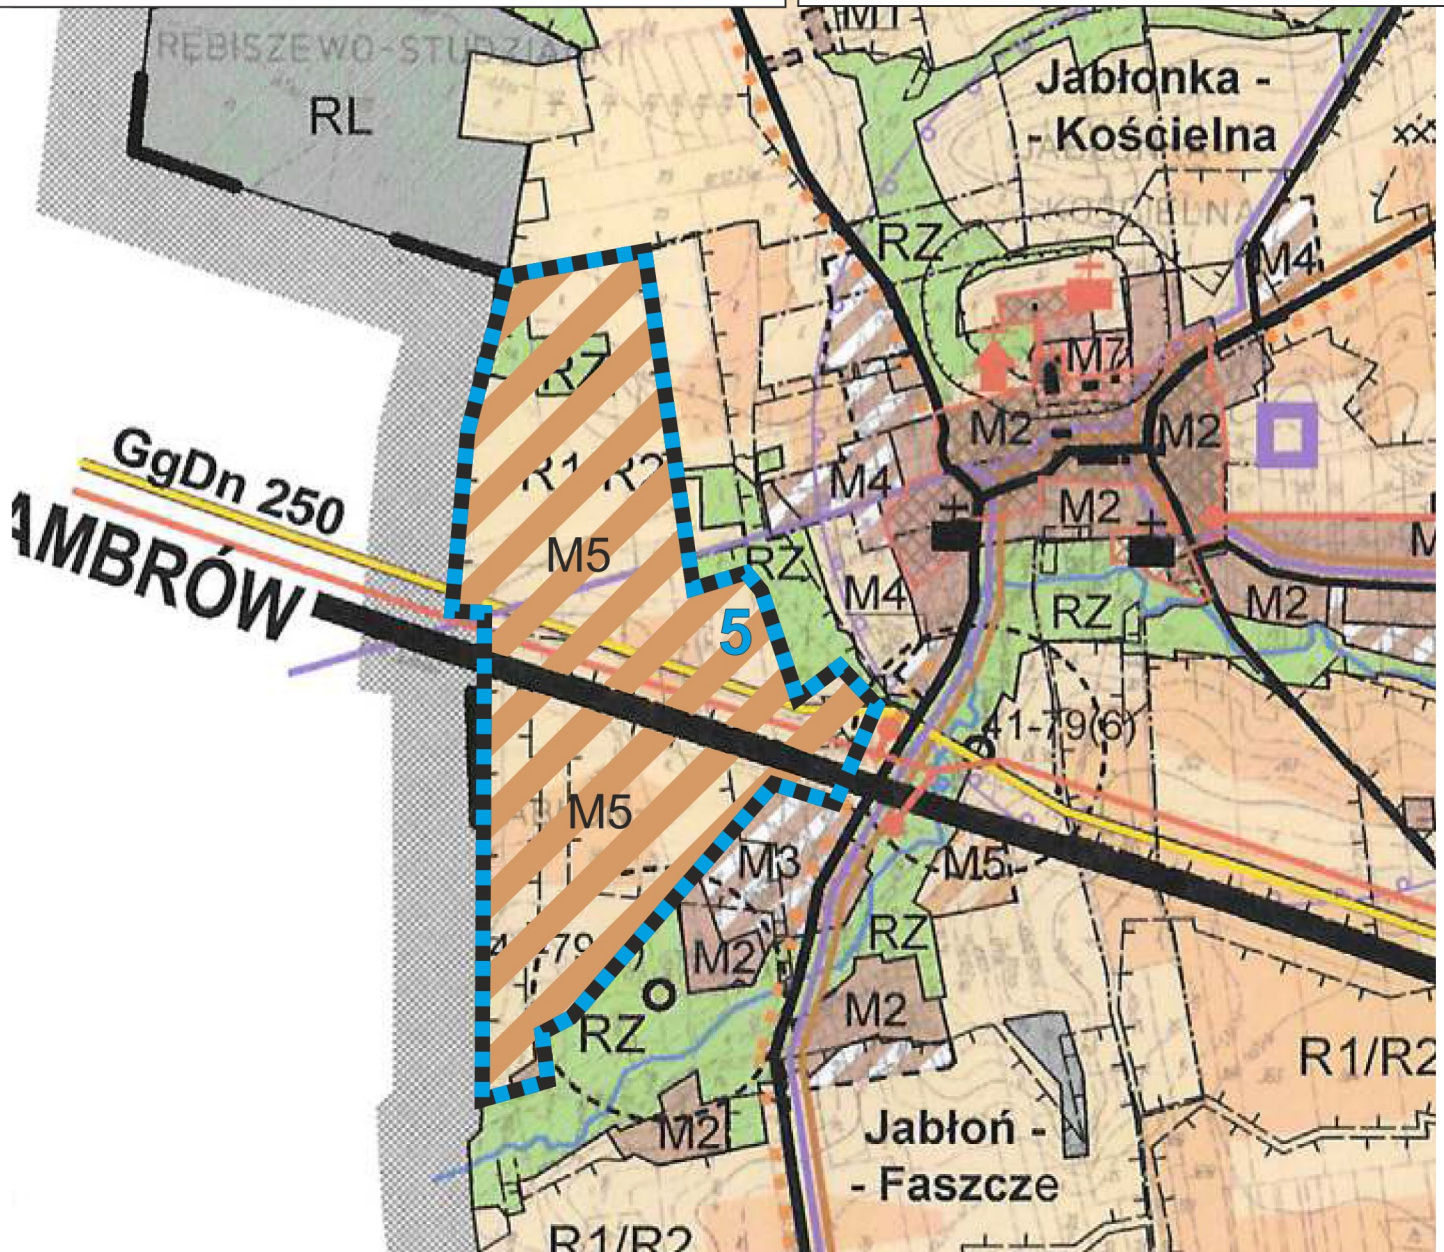

**OBSZAR OBJĘTY ZMIANĄ STUDIUM**



granica zmiany studium



numer zmiany studium



M5 - tereny aktywności gospodarczo-rolniczej,  
gospodarczej, produkcyjno-usługowej z zabudową  
mieszkalną towarzyszącą

**Zmiana Studium**

Główny Projektant zmiany Studium  
(od czerwca 2020 roku)

mgr inż. arch. Diana Polkowska  
WA- 294/KW/235/2014  
numer członkowski wpisu SPIU-059/2015

Zespół autorski

mgr inż. Anna Kazimierczak

Główny Projektant zmiany Studium  
(do sierpnia 2019 roku)

mgr inż. arch. Joanna Jasiewicz