


**STAROSTWO POWIATOWE  
w Wysokim Mazowieckim**  
18-200 Wysokie Mazowieckie, ul. Ludowa 15A  
tel. (86) 477 02 00, 477 02 01, 477 02 02  
275 24 17, fax (86) 275 31 53

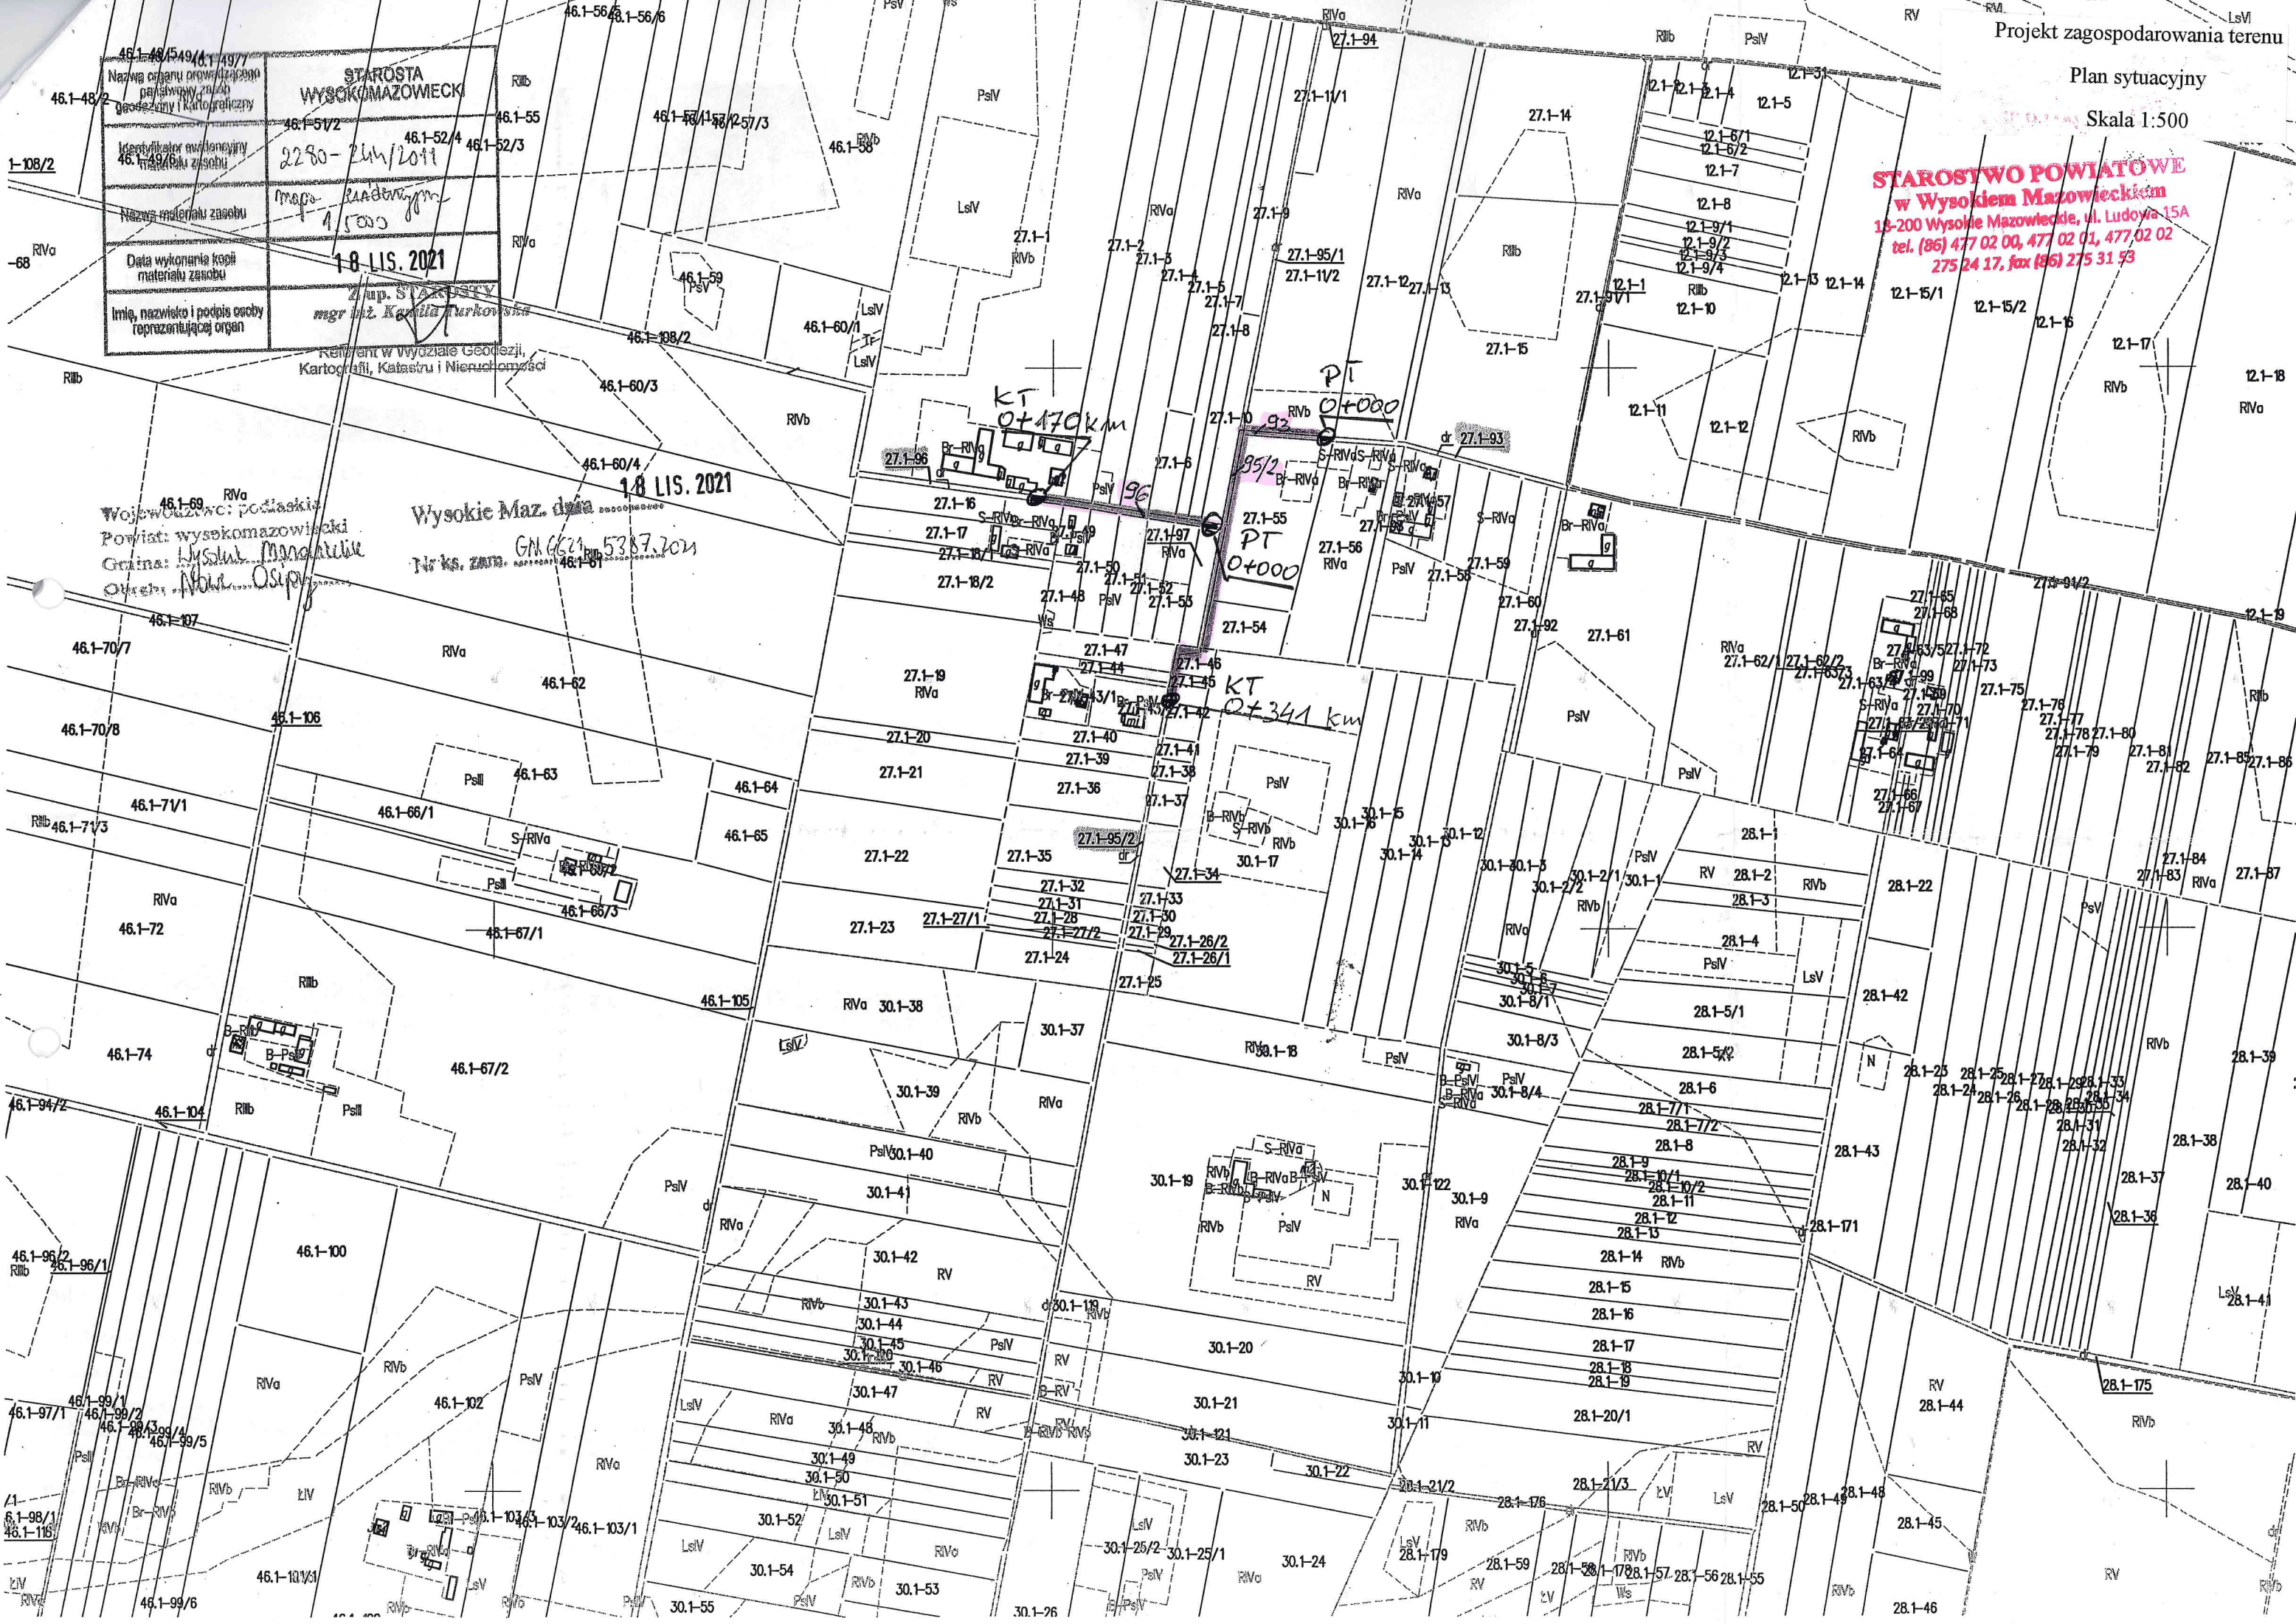



Lp.	Podstawa	Opis i wyliczenia	j.m.	Poszcz.	Razem
1	KNR AT-03 0102-03	Roboty remontowe - frezowanie nawierzchni bitumicznej o gr. 7 cm z wywozem materiału z rozbiórki na odl. do 1 km 511.0*3.5	m <sup>2</sup> m <sup>2</sup>	 1 788.50	
				<b>RAZEM</b>	<b>1 788.50</b>
2	KNR 6 0103-01	Profilowanie i zagęszczanie podłoża wykonywane ręcznie w gruncie kat. II-IV pod warstwy konstrukcyjne nawierzchni 511.0*4.0	m <sup>2</sup> m <sup>2</sup>	 2 044.00	
				<b>RAZEM</b>	<b>2 044.00</b>
3	KNR 2-31 0204-05	Nawierzchnia z tłucznia kamiennego - warstwa górna z tłucznia - grubość po zagęszczeniu 7 cm 511.0*4.0	m <sup>2</sup> m <sup>2</sup>	 2 044.00	
				<b>RAZEM</b>	<b>2 044.00</b>
4	KSNR 6 0308-02	Nawierzchnie z mieszanek mineralno-bitumicznych asfaltowych o grubości 5 cm (warstwa wiążąca) 511.0*3.5	m <sup>2</sup> m <sup>2</sup>	 1 788.50	
				<b>RAZEM</b>	<b>1 788.50</b>
5	KNR 2-31 0202-05	Nawierzchnia żwirowa - chodnik rozścielany ręcznie - grubość po zagęszczeniu 5 cm 2*0.25*511.0	m <sup>2</sup> m <sup>2</sup>	 255.50	
				<b>RAZEM</b>	<b>255.50</b>

*mgr inż. Dariusz Deszczyński*  
upr. bud. Nr UAN 7342-49/93

